

VERKAVELINGSPLAN

STAD GEEL

Sectie K, nr. 749/X/4

Schaal: 1/500

LEGENDE

⊕ elektriciteits verlichtingspaal

⊕ elektriciteitspaal

□ straatkolk

⊕ w.v. waterleiding

⊕ brandkraan

⊕ grensmaat

⊕ hoogte

⊕ haag

— afsluiting draad

— afsluiting beton

BGP: bestaande grensmaat

NGP: nieuwe grensmaat

⊕ inspectieput

747/N

Van Genechten, Gabriella

749/S/3
Lauvrijs, Andre

749/V/2
Lauvrijs, Andre

749/W/2
Lauvrijs, Andre

GOEDGEKEURD
TIJDENS DE ZITTING
VAN HET SCHEPENCOLLEGE
D.D. 2.1.09-2015




Van Geel, Erik & Aelbert, Liliane

Dit plan mag niet gebruikt worden als opmetingsplan

De Winkelomseheide N174 is uitgerust met elektriciteit, waterleiding, riolering, telefoon- en kabeldistributie.

LOT 6 wordt afgestaan aan de Gemeente
LOT 7 wordt uit de verkaveling gesloten

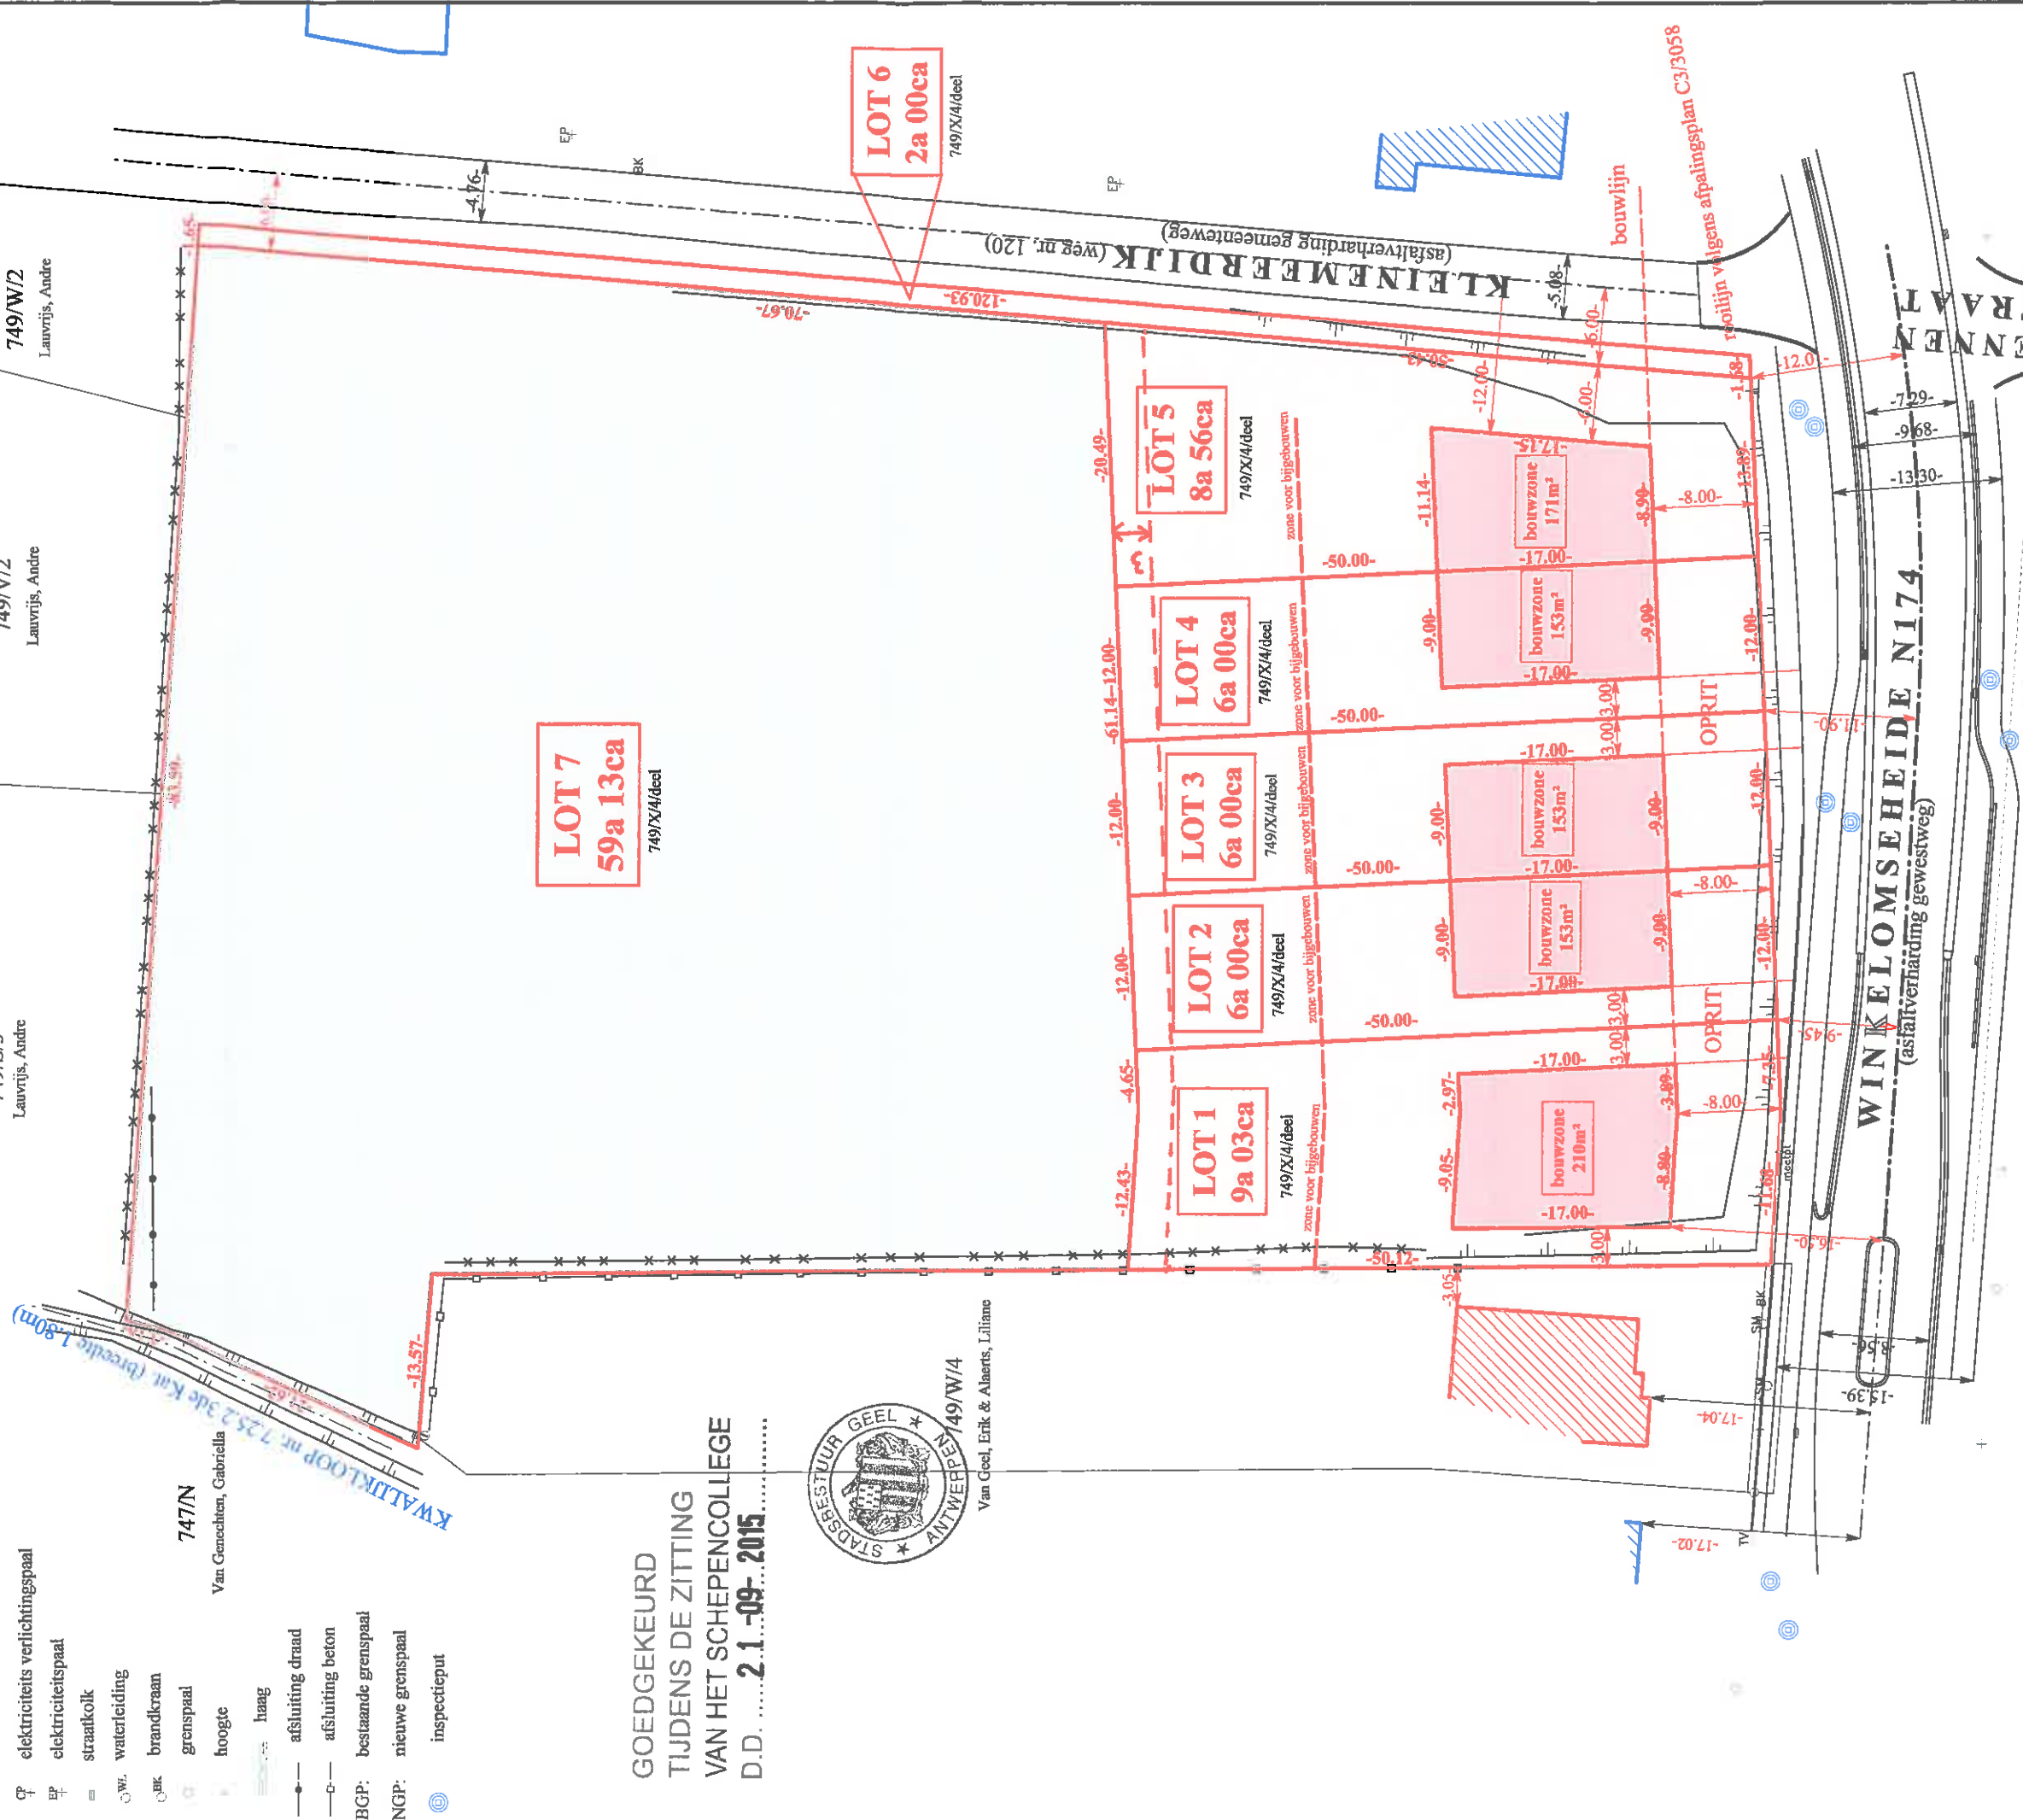

datum: 10-06-2015

dossier: C:\DATA\pythagoras\JAN\2014\201432 Winkelomseide\K749\verkavelingsplan2015.pyt